

Wyrys ze studium uwarunkowań i kierunków zagospodarowania przestrzennego gminy

LEGENDA:**GRANICE ADMINISTRACYJNE**

	POWIATU
	GMINY
	OBRYŚBÓW GEODEZYJNYCH
	PASA TECHNICZNEGO SUM
	STREFY OCHRONNEJ SUM
	PORTU MORSKIEGO

skala 1: 10 000

ZAINWESTOWANIE TERENU


	TERENY ZABUDOWANE I ZAINWESTOWANE
	TERENY REKREACYJNO - WYPOCZYNKOWE
	TERENY OCZYSZCZALNI ŚCIEKÓW
	CMENTARZ KOMUNALNY
	TERENY PORTOWE
	WAŁY PRZECIWPOWODZIOWE

WODY POWIERZCHNIOWE

	MORSKIE WODY WEWNĘTRZNE
	JEZIORA I OCZKA WODNE
	RZEKI, KANAŁY, ROWY MELIORACYJNE
	KIERUNKI PRZEPLÝWU WÓD
	STAWY HODOWLANE

STREFY FUNKCJONALNE

	M,UT,U	STREFA FUNKCJI MIESZKANIOWEJ I REKREACYJNEJ ORAZ USŁUGOWEJ
	M,U	STREFA FUNKCJI MIESZKANIOWEJ Z USŁUGAMI
	P,U,S	STREFA FUNKCJI NIEUCIĄŻLIWYCH PRODUKCYJNYCH I SKŁADOWO-MAGAZYNOWYCH
	P,U,S	STREFA FUNKCJI UCIAŻLIWYCH PRODUKCYJNYCH, SKŁADOWO-MAGAZYNOWYCH ORAZ KOMUNIKACYJNYCH
	EE	STREFA LOKALIZACJI ELEKTROWNI WIATROWYCH
	UT	STREFA FUNKCJI REKREACJI
	ZL	OBSZARY PROPONOWANYCH ZALESIEŃ
		OBSZARY WYKLUCZONE Z ZABUDOWY
		GRANICE OBSZARÓW WYMAGAJĄCYCH OPRACOWANIA MIEJSCOWYCH PLANÓW ZAGOSPODAROWANIA PRZESTRZENNEGO

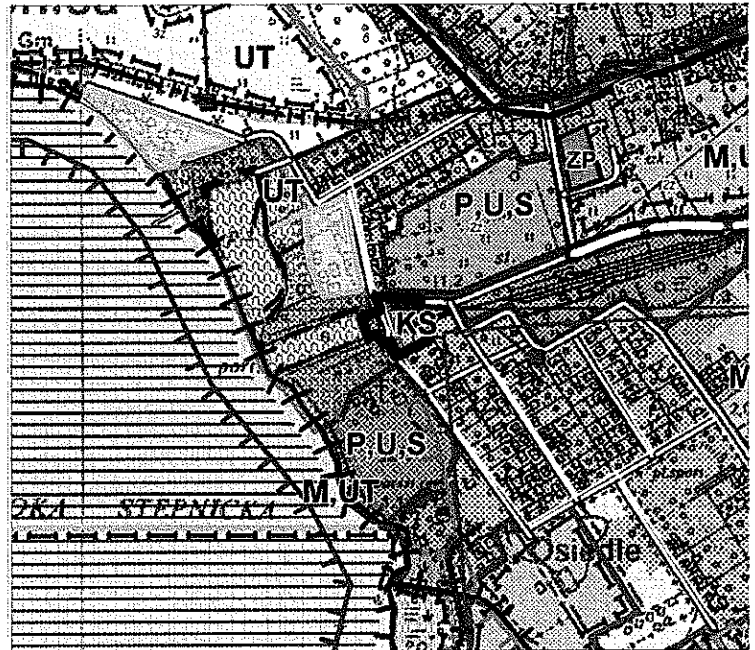

Granica miejscowego planu zagospodarowania przestrzennego